МИХАЙЛОВСКАЯ ГОРОДСКАЯ ДУМА

ВОЛГОГРАДСКОЙ ОБЛАСТИ

РЕШЕНИЕ

Принято Михайловской
городской Думой 08 сентября 2022 г. **№ 550**

О внесении изменений в решение Михайловской городской Думы Волгоградской области от 12.04.2013 № 795 «Об утверждении Правил землепользования и застройки городского округа город Михайловка Волгоградской области»

В целях достижения показателей и результатов регионального проекта «Комплексная система обращения с твердыми коммунальными отходами на территории Волгоградской области» федерального проекта «Комплексная система обращения с твердыми коммунальными отходами» национального проекта «Экология», в соответствии со статьями 31-32 Градостроительного кодекса Российской Федерации, Федеральным законом от 06.10.2003 № 131-ФЗ «Об общих принципах организации местного самоуправления в Российской Федерации», руководствуясь Уставом городского округа город Михайловка Волгоградской области, учитывая протокол публичных слушаний от 12.08.2022 и заключение по результатам публичных слушаний от 12.08.2022 по проекту внесения изменений в Правила землепользования и застройки городского округа город Михайловка Волгоградской области, Михайловская городская Дума

РЕШИЛА:

1. Внести в решение Михайловской городской Думы Волгоградской области от 12.04.2013 № 795 «Об утверждении Правил землепользования и застройки городского округа город Михайловка Волгоградской области» следующие изменения:

1.1. В правилах землепользования и застройки городского округа город Михайловка Волгоградской области в приложении А «Карта границ территориальных зон городского округа город Михайловка» карту «Карта градостроительного зонирования. Карта границ территориальных зон п. Отрадное» изложить в редакции согласно приложению 1 к настоящему решению.

1.2. В правилах землепользования и застройки городского округа город Михайловка Волгоградской области в приложении Б «Карта границ зон с особыми условиями использования территории городского округа город Михайловка» карту «Карта градостроительного зонирования. Карта зон с особыми условиями использования территории п. Отрадное» изложить в редакции согласно приложению 2 к настоящему решению.

1.3. Дополнить правила землепользования и застройки Приложением Г «Сведения о границах территориальных зон» согласно Приложению 3 к настоящему решению.

2. Настоящее решение вступает в силу после его официального опубликования.

3. Контроль исполнения настоящего решения возложить на постоянную комиссию по природопользованию и охране окружающей среды Михайловской городской Думы.

Председатель Михайловской
городской Думы
Волгоградской области **В.Н. Гудков**

Глава городского округа
город Михайловка
Волгоградской области **А.В. Тюрин**

09 сентября 2022 г.

Приложение 1
к решению Михайловской городской Думы
Волгоградской области от 09.09.2022 г. № 550 «О
внесении изменений в решение Михайловской
городской Думы Волгоградской области от
12.04.2013 г. № 795 «Об утверждении Правил
землепользования и застройки городского округа
город Михайловка Волгоградской области»

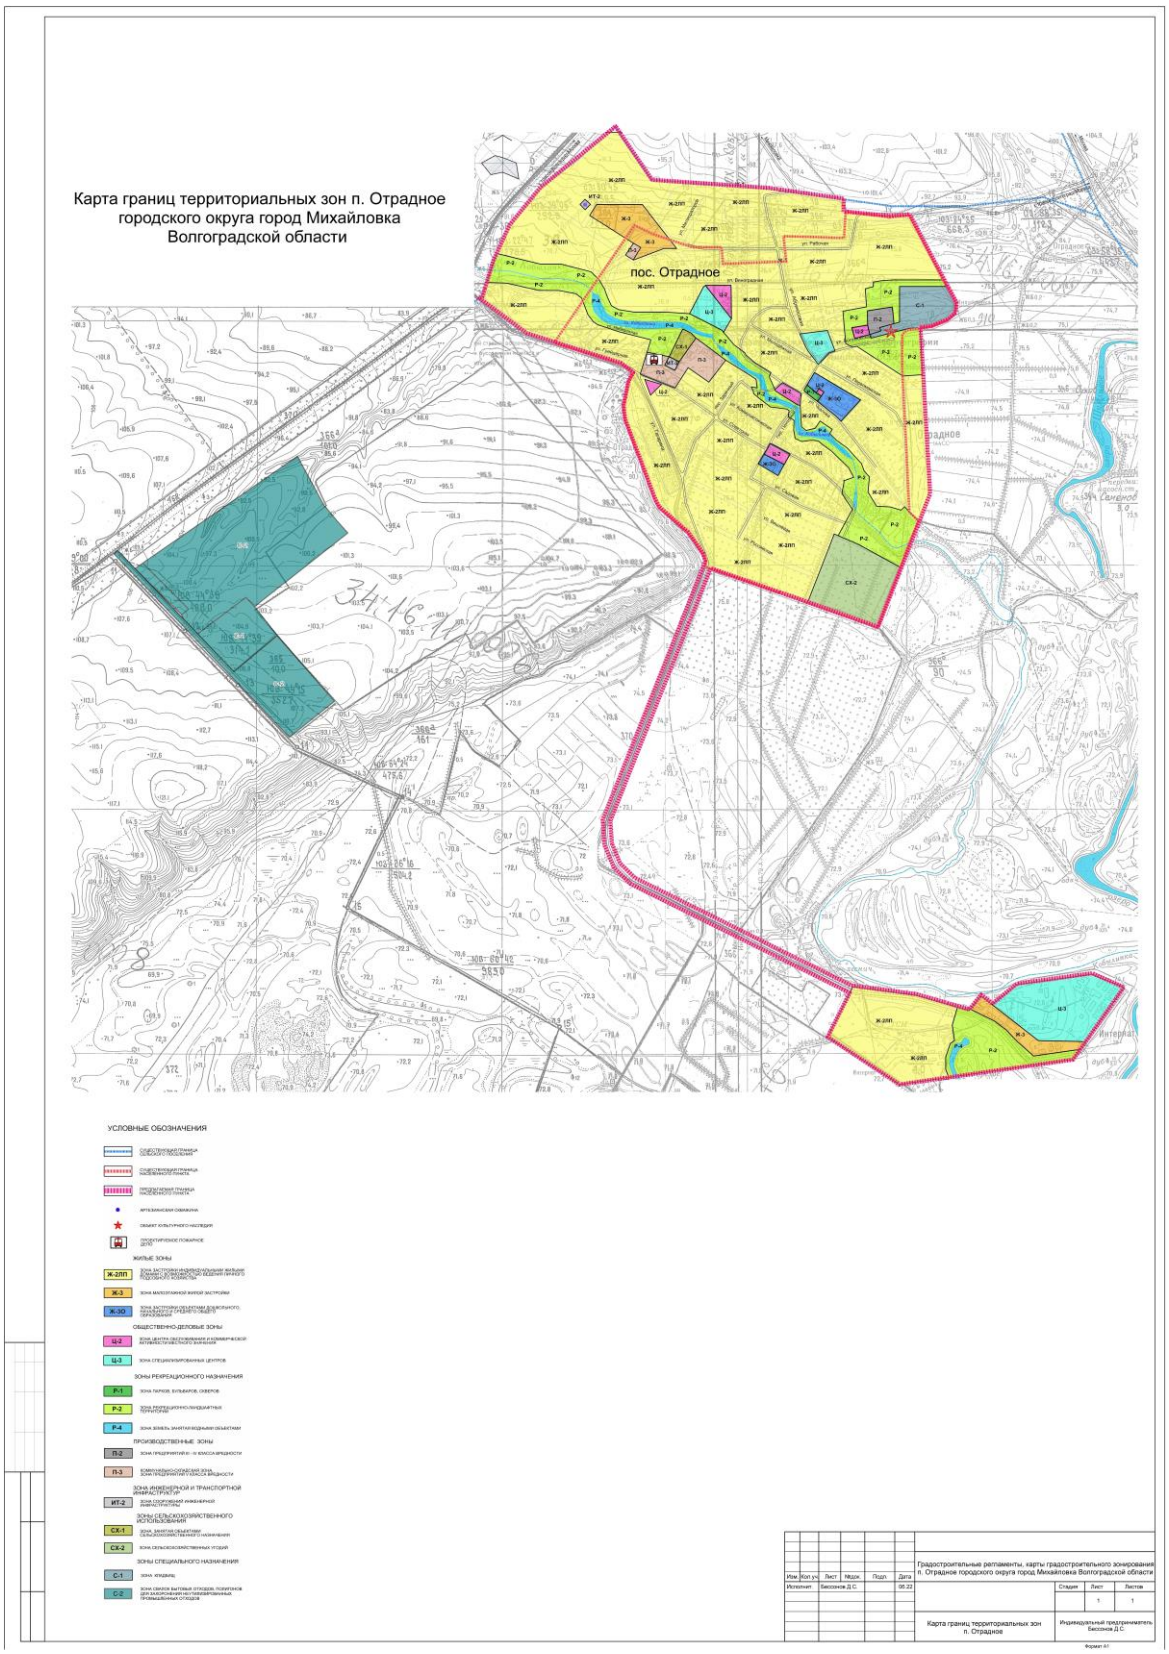

Приложение 2
к решению Михайловской городской Думы
Волгоградской области от 09.09.2022 г. № 550 «О внесении изменений в решение Михайловской городской Думы Волгоградской области от 12.04.2013 г. № 795 «Об утверждении Правил землепользования и застройки городского округа город Михайловка Волгоградской области»

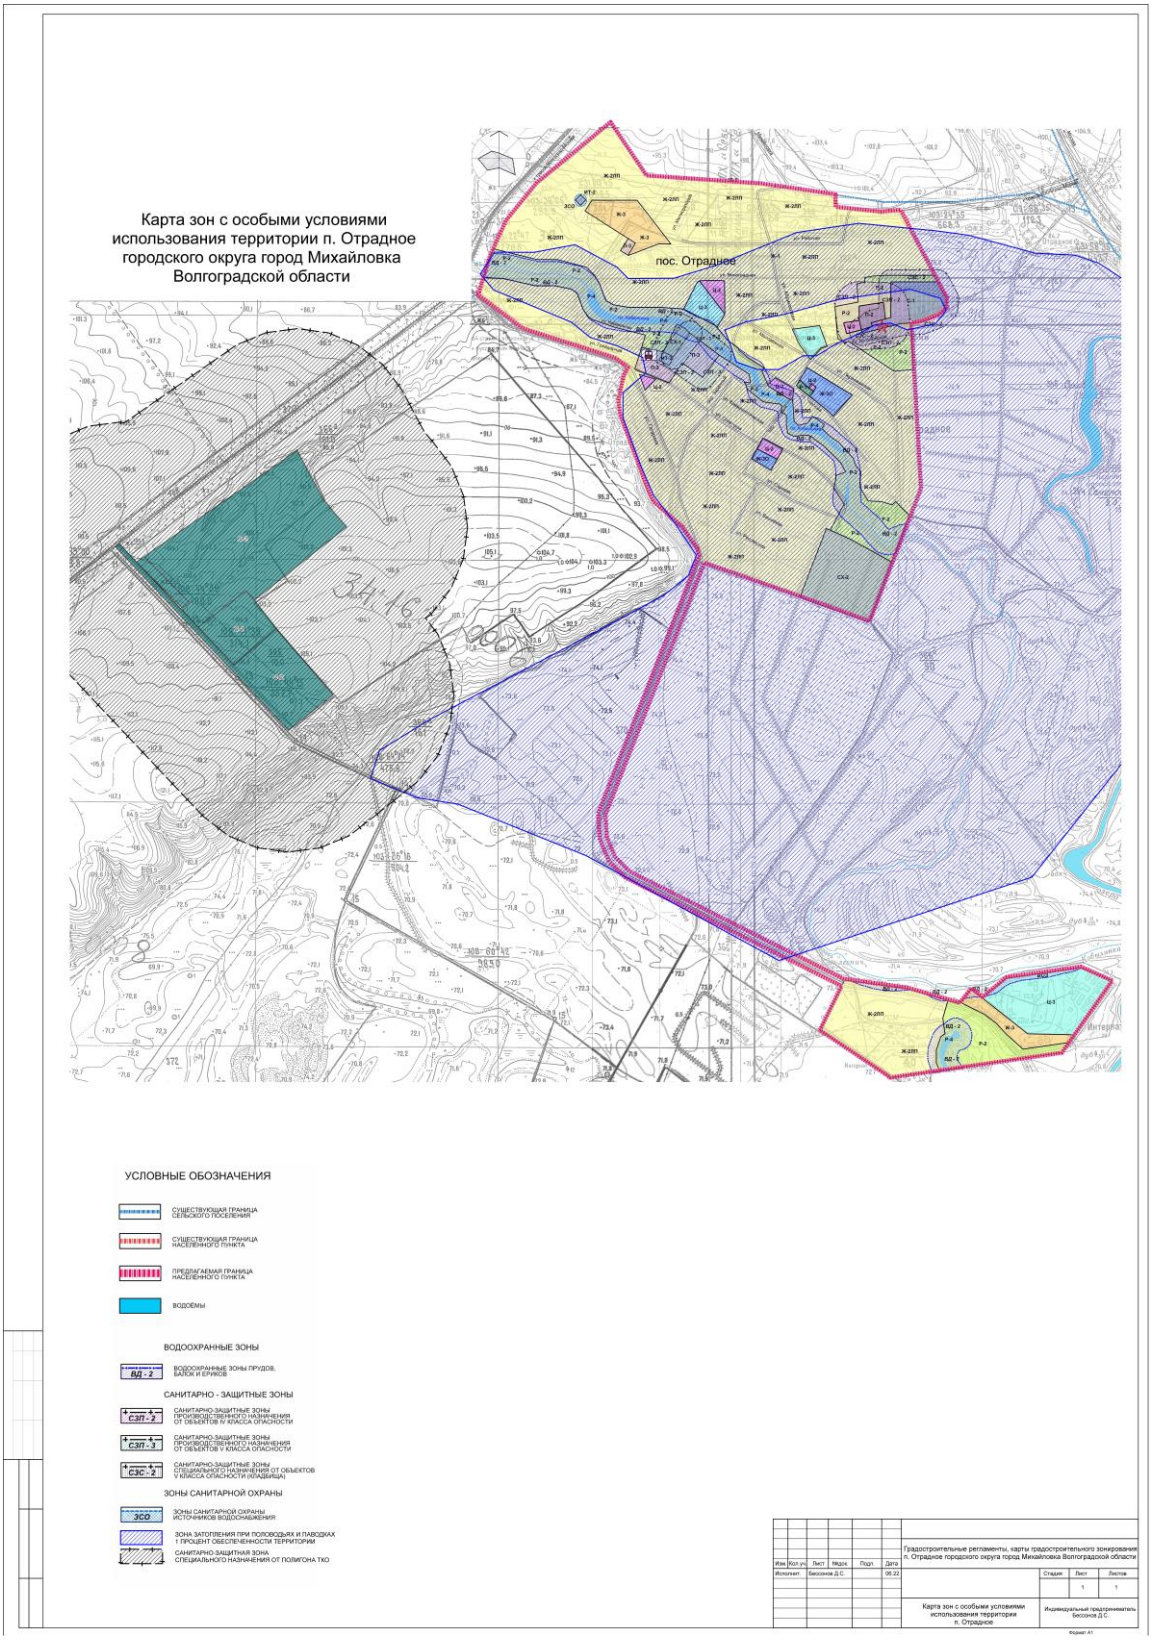

Приложение 3
к решению Михайловской городской Думы
Волгоградской области от 09.09.2022 г. № 550 «О внесении изменений в решение Михайловской городской Думы Волгоградской области от 12.04.2013 г. № 795 «Об утверждении Правил землепользования и застройки городского округа город Михайловка Волгоградской области»

Лист № 1

ОПИСАНИЕ МЕСТОПОЛОЖЕНИЯ ГРАНИЦ

Зона свалок бытовых отходов, полигонов для захоронения неутилизированных промышленных отходов (С-2)

(наименование объекта)

Прохождение границы		*Описание прохождения границы*
от точки	*до точки*	
1	*2*	*3*
1	2	По территории городского округа город Михайловка
2	3	По территории городского округа город Михайловка
3	4	По территории городского округа город Михайловка
4	5	По территории городского округа город Михайловка
5	6	По территории городского округа город Михайловка
6	7	По границе земельного участка с кадастровым номером 34:16:110006:375
7	8	По границе земельного участка с кадастровым номером 34:16:110006:375
8	9	По территории городского округа город Михайловка
9	10	По территории городского округа город Михайловка
10	11	По границе земельного участка с кадастровым номером 34:16:110006:527
11	12	По территории городского округа город Михайловка
12	13	По территории городского округа город Михайловка
13	14	По территории городского округа город Михайловка
14	15	По границе земельного участка с кадастровым номером 34:16:000000:2291
15	1	По территории городского округа город Михайловка

Лист № 2

ОПИСАНИЕ МЕСТОПОЛОЖЕНИЯ ГРАНИЦ

Зона свалок бытовых отходов, полигонов для захоронения неутилизированных промышленных отходов (С-2)

(наименование объекта, местоположение границ которого описано (далее -объект)

Сведения об объекте

№ п/п	*Характеристики объекта*	*Описание характеристик*
1	**2**	**3**
1	Местоположение объекта	Волгоградская область, г.о. город Михайловка
2	Площадь объекта ± величина погрешности определения площади (**Р** ± **ΔР**)	439565±5801 кв.м
3	Иные характеристики объекта	Специальная деятельность (12.2) (Основной)

ОПИСАНИЕ МЕСТОПОЛОЖЕНИЯ ГРАНИЦ

Зона свалок бытовых отходов, полигонов для захоронения неутилизированных промышленных отходов (С-2)

(наименование объекта, местоположение границ которого описано (далее – объект)

Сведения о местоположении границ объекта

. Система координат *МСК-34 зона 1*

2. Сведения о характерных точках границ объекта

Обозначение характерных точек границ	*Координаты, м*		*Метод определения координат характерной точки*	*Средняя квадратическая погрешность положения характерной точки (M_t), м*	*Описание обозначения точки на местности (при наличии)*
	X	*Y*			
1	**2**	**3**	**4**	**5**	**6**
1	627046,69	1306443,44	Метод спутниковых геодезических измерений (определений)	2,50	—
2	626986,47	1306500,73	Метод спутниковых геодезических измерений (определений)	2,50	—
3	627009,57	1306532,56	Метод спутниковых геодезических измерений (определений)	2,50	—
4	627447,65	1307164,36	Метод спутниковых геодезических измерений (определений)	2,50	—
5	627244,07	1307273,96	Метод спутниковых геодезических измерений (определений)	2,50	—
6	627241,35	1307278,28	Метод спутниковых геодезических измерений (определений)	2,50	—
7	627187,40	1307322,67	Метод спутниковых геодезических измерений (определений)	2,50	—
8	627134,05	1307370,10	Метод спутниковых геодезических измерений (определений)	2,50	—

ОПИСАНИЕ МЕСТОПОЛОЖЕНИЯ ГРАНИЦ

Зона свалок бытовых отходов, полигонов для захоронения неутилизированных промышленных отходов (С-2)

(наименование объекта, местоположение границ которого описано (далее – объект)

Сведения о местоположении границ объекта

1	2	3	4	5	6
9	626832,28	1306988,75	Метод спутниковых геодезических измерений (определений)	2,50	—
10	626713,39	1307081,97	Метод спутниковых геодезических измерений (определений)	2,50	—
11	626444,91	1307314,77	Метод спутниковых геодезических измерений (определений)	2,50	—
12	626298,01	1307131,18	Метод спутниковых геодезических измерений (определений)	2,50	—
13	627035,46	1306426,56	Метод спутниковых геодезических измерений (определений)	2,50	—
14	627034,29	1306429,24	Метод спутниковых геодезических измерений (определений)	2,50	—
15	627045,49	1306443,44	Метод спутниковых геодезических измерений (определений)	2,50	—
1	627046,69	1306443,44	Метод спутниковых геодезических измерений (определений)	2,50	—

3. Сведения о характерных точках части (частей) границы объекта

Обозначение характерных точек части границы	*Координаты, м*		*Метод определения координат характерной точки*	*Средняя квадратическая погрешность положения характерной точки (M_t), м*	*Описание обозначения точки на местности (при наличии)*
	X	*Y*			
1	2	3	4	5	6
Часть №					

Лист № 5

ОПИСАНИЕ МЕСТОПОЛОЖЕНИЯ ГРАНИЦ

Зона свалок бытовых отходов, полигонов для захоронения неутилизированных промышленных отходов (С-2)

(наименование объекта, местоположение границ которого описано (далее – объект)

Сведения о местоположении границ объекта

1	2	3	4	5	6

ОПИСАНИЕ МЕСТОПОЛОЖЕНИЯ ГРАНИЦ

Зона свалок бытовых отходов, полигонов для захоронения неутилизированных промышленных отходов (С-2)

(наименование объекта, местоположение границ которого описано (далее – объект)

Сведения о местоположении измененных (уточненных) границ объекта

1. Система координат *МСК-34 зона 1*

2. Сведения о характерных точках границ объекта

Обозначение характерных точек границ	*Существующие координаты, м*		*Измененные (уточненные) координаты, м*		*Метод определения координат характерной точки*	*Средняя квадратическая погрешность положения характерной точки (M_t), м*	*Описание обозначения точки на местности (при наличии)*
	X	*Y*	*X*	*Y*			
1	**2**	**3**	**4**	**5**	**6**	**7**	**8**
—	—	—	—	—	—	—	—

3. Сведения о характерных точках части (частей) границы объекта

Часть №

Обозначение характерных точек границ	*Существующие координаты, м*		*Измененные (уточненные) координаты, м*		*Метод определения координат характерной точки*	*Средняя квадратическая погрешность положения характерной точки (M_t), м*	*Описание обозначения точки на местности (при наличии)*
	X	*Y*	*X*	*Y*			
1	**2**	**3**	**4**	**5**	**6**	**7**	**8**
—	—	—	—	—	—	—	—

ОПИСАНИЕ МЕСТОПОЛОЖЕНИЯ ГРАНИЦ

Зона свалок бытовых отходов, полигонов для захоронения неутилизированных промышленных отходов (С-2)

(наименование объекта, местоположение границ которого описано (далее – объект)

План границ объекта

Масштаб 1: 8000

Используемые условные знаки и обозначения:

– граница объекта,

– установленная граница муниципального образования,

– установленная граница населенного пункта,

– граница земельного участка,

– характерная точка объекта.

Подпись _____ *Бессонов Д. С.* Дата *27 июля 2022 г.*

Место для оттиска печати (при наличии) лица, составившего описание местоположения границ объекта